

Ein grünes Dach für Zürich

Zürich, September, 2023

Ein Blätterdach über der Weinbergstrasse verbessert das Stadtklima und integriert ein neues identitätsstiftendes Element für die Zürcher*innen mit landschaftsarchitektonischen Ausdruck.

Der Strassenraum der Stadt Zürich wird von Drähten auf verschiedenen Höhen überspannt. Wie Spinnennetze klammern sie sich an den Häusern fest und bringen den Organismus Stadt zum Leben, sei es durch die Strassenbeleuchtung oder die Elektrizität für das Tram und den Trolleybus. Doch auch Fahnen und Weihnachtsbeleuchtungen werden daran aufgehängt. Diese Netze könnten nun weitergespinnt werden und Kletterpflanzen können sie erobern. Ein Dach aus Blättern entsteht welches das Stadtklima erheblich verbessert und dem öffentlichen Raum eine neue Atmosphäre verleiht. Gerade im Bereich der Weinbergstrasse wird die Hitzebelastung an heissen Sommertagen als extrem eingestuft und die Situation könnte somit entschärft werden.

Autor:


Romero Ratti, Bsc Architektur

romero.ratti@gmail.com




Weinbergstrasse um das Jahr 1910 , Quelle: Altzürich

Amtliche Vermessung 1:2000

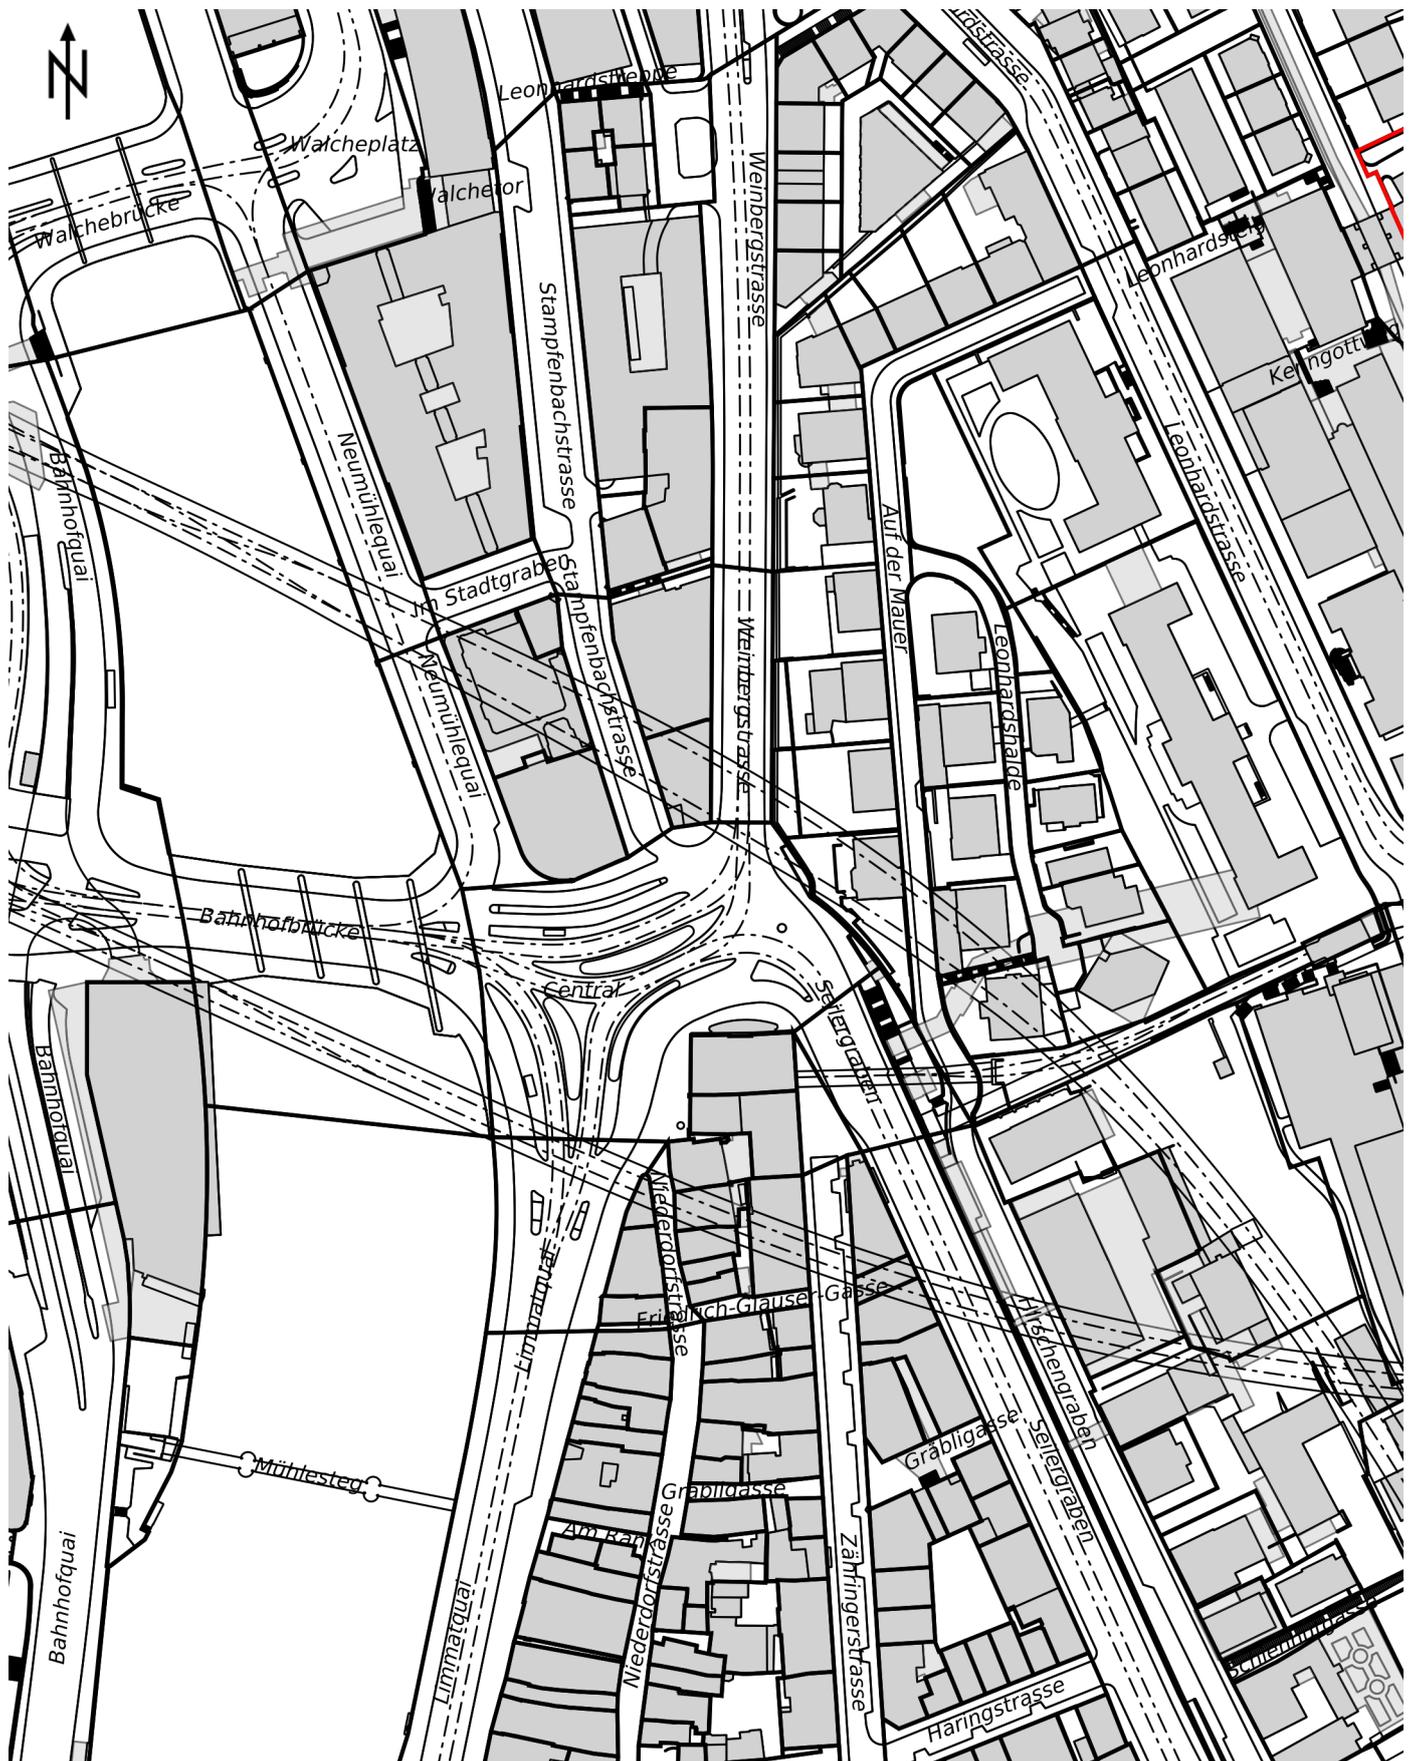

Hitzebelastung im Strassenraum 1:2000

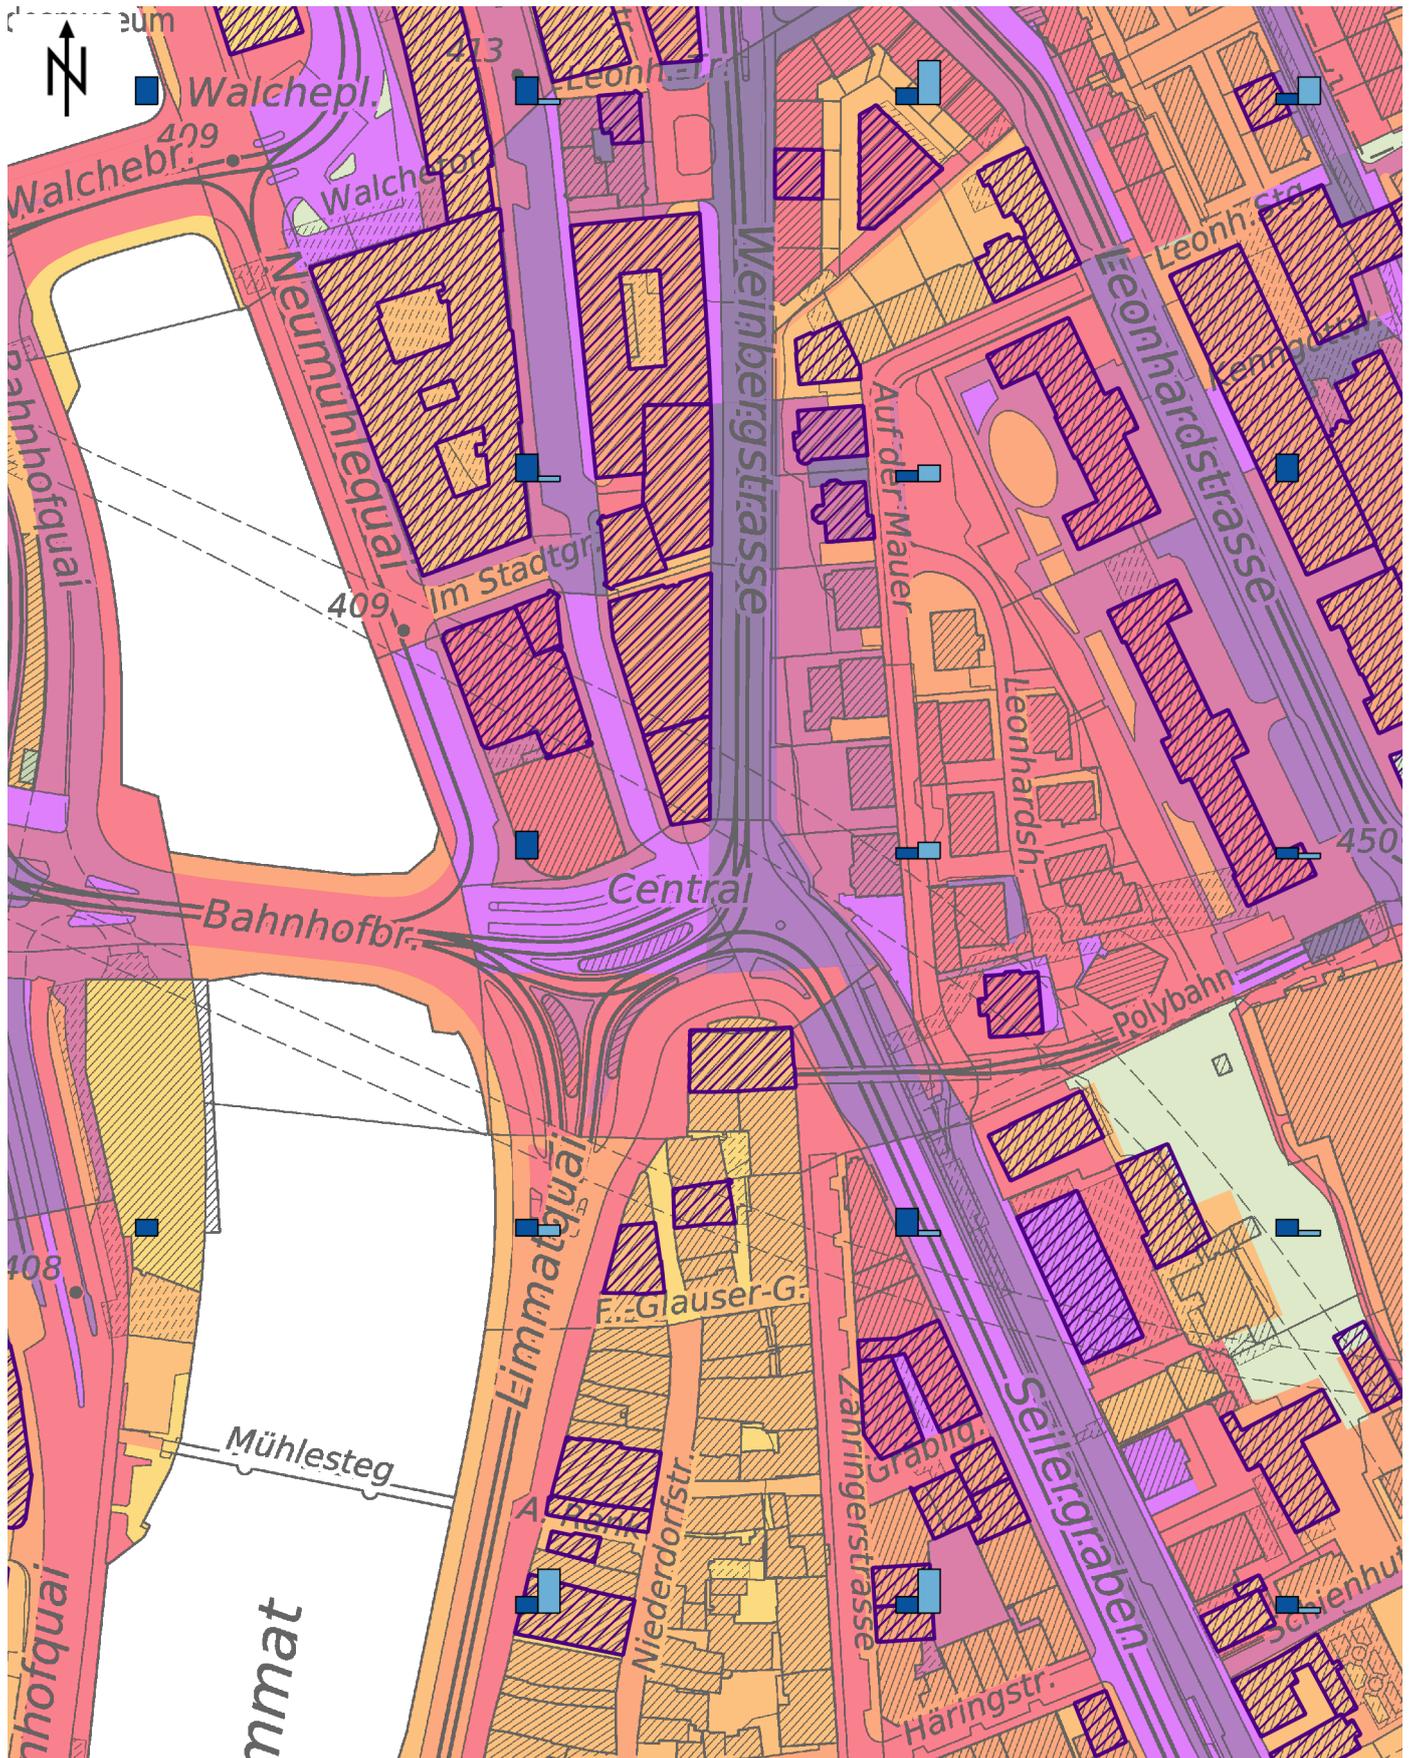

Aktuelle Aufnahme



Visualisierung

