



# Grüne Schlaufe

Wir schlagen vor, an der Tramhaltestelle Hardturm neue Bäume zu pflanzen und einen grossen Teil des asphaltierten Platzes zu chaussieren. Dies ermöglicht eine Öffnung der Fläche und führt zu einem einladenden, durch Bäume beschatteten Platz.


An der Tramhaltestelle Hardturm chaussieren wir den asphaltierten Platz zwischen der Haltestelle und der Hardturmstrasse und begrünen ihn. Um die Begrünung zu ermöglichen, reissen wir den Treppenaufgang sowie die zum Parkhaus Hardturm führende Passerelle ab. Anstelle der Passerelle legen wir einen neuen Fussgängerstreifen an, um das Überqueren der Hardturmstrasse möglich zu machen. Der Abriss schafft neuen Freiraum, welchen wir für die Bepflanzung nutzen können. Dazu pflanzen wir auf dem ganzen Platz verteilt neun neue Bäume. Zudem chaussieren wir eine möglichst grosse Fläche des Platzes. Die Chaussierung betrifft auch einen Teil des bereits vorhandenen Grüns. Dieses Gebüsch bildet einen trennenden Erdwall. Um dem entgegenzuwirken, entfernen wir das Gebüsch, ebnen den Wall aus und chaussieren die Fläche. Dies ermöglicht eine Öffnung des Platzes und macht die Fläche betretbar und somit nutzbar. Die Begrünung des heute noch unbeschatteten Platzes führt zu einer Verbesserung des Mikroklimas und steigert die Aufenthaltsqualität.

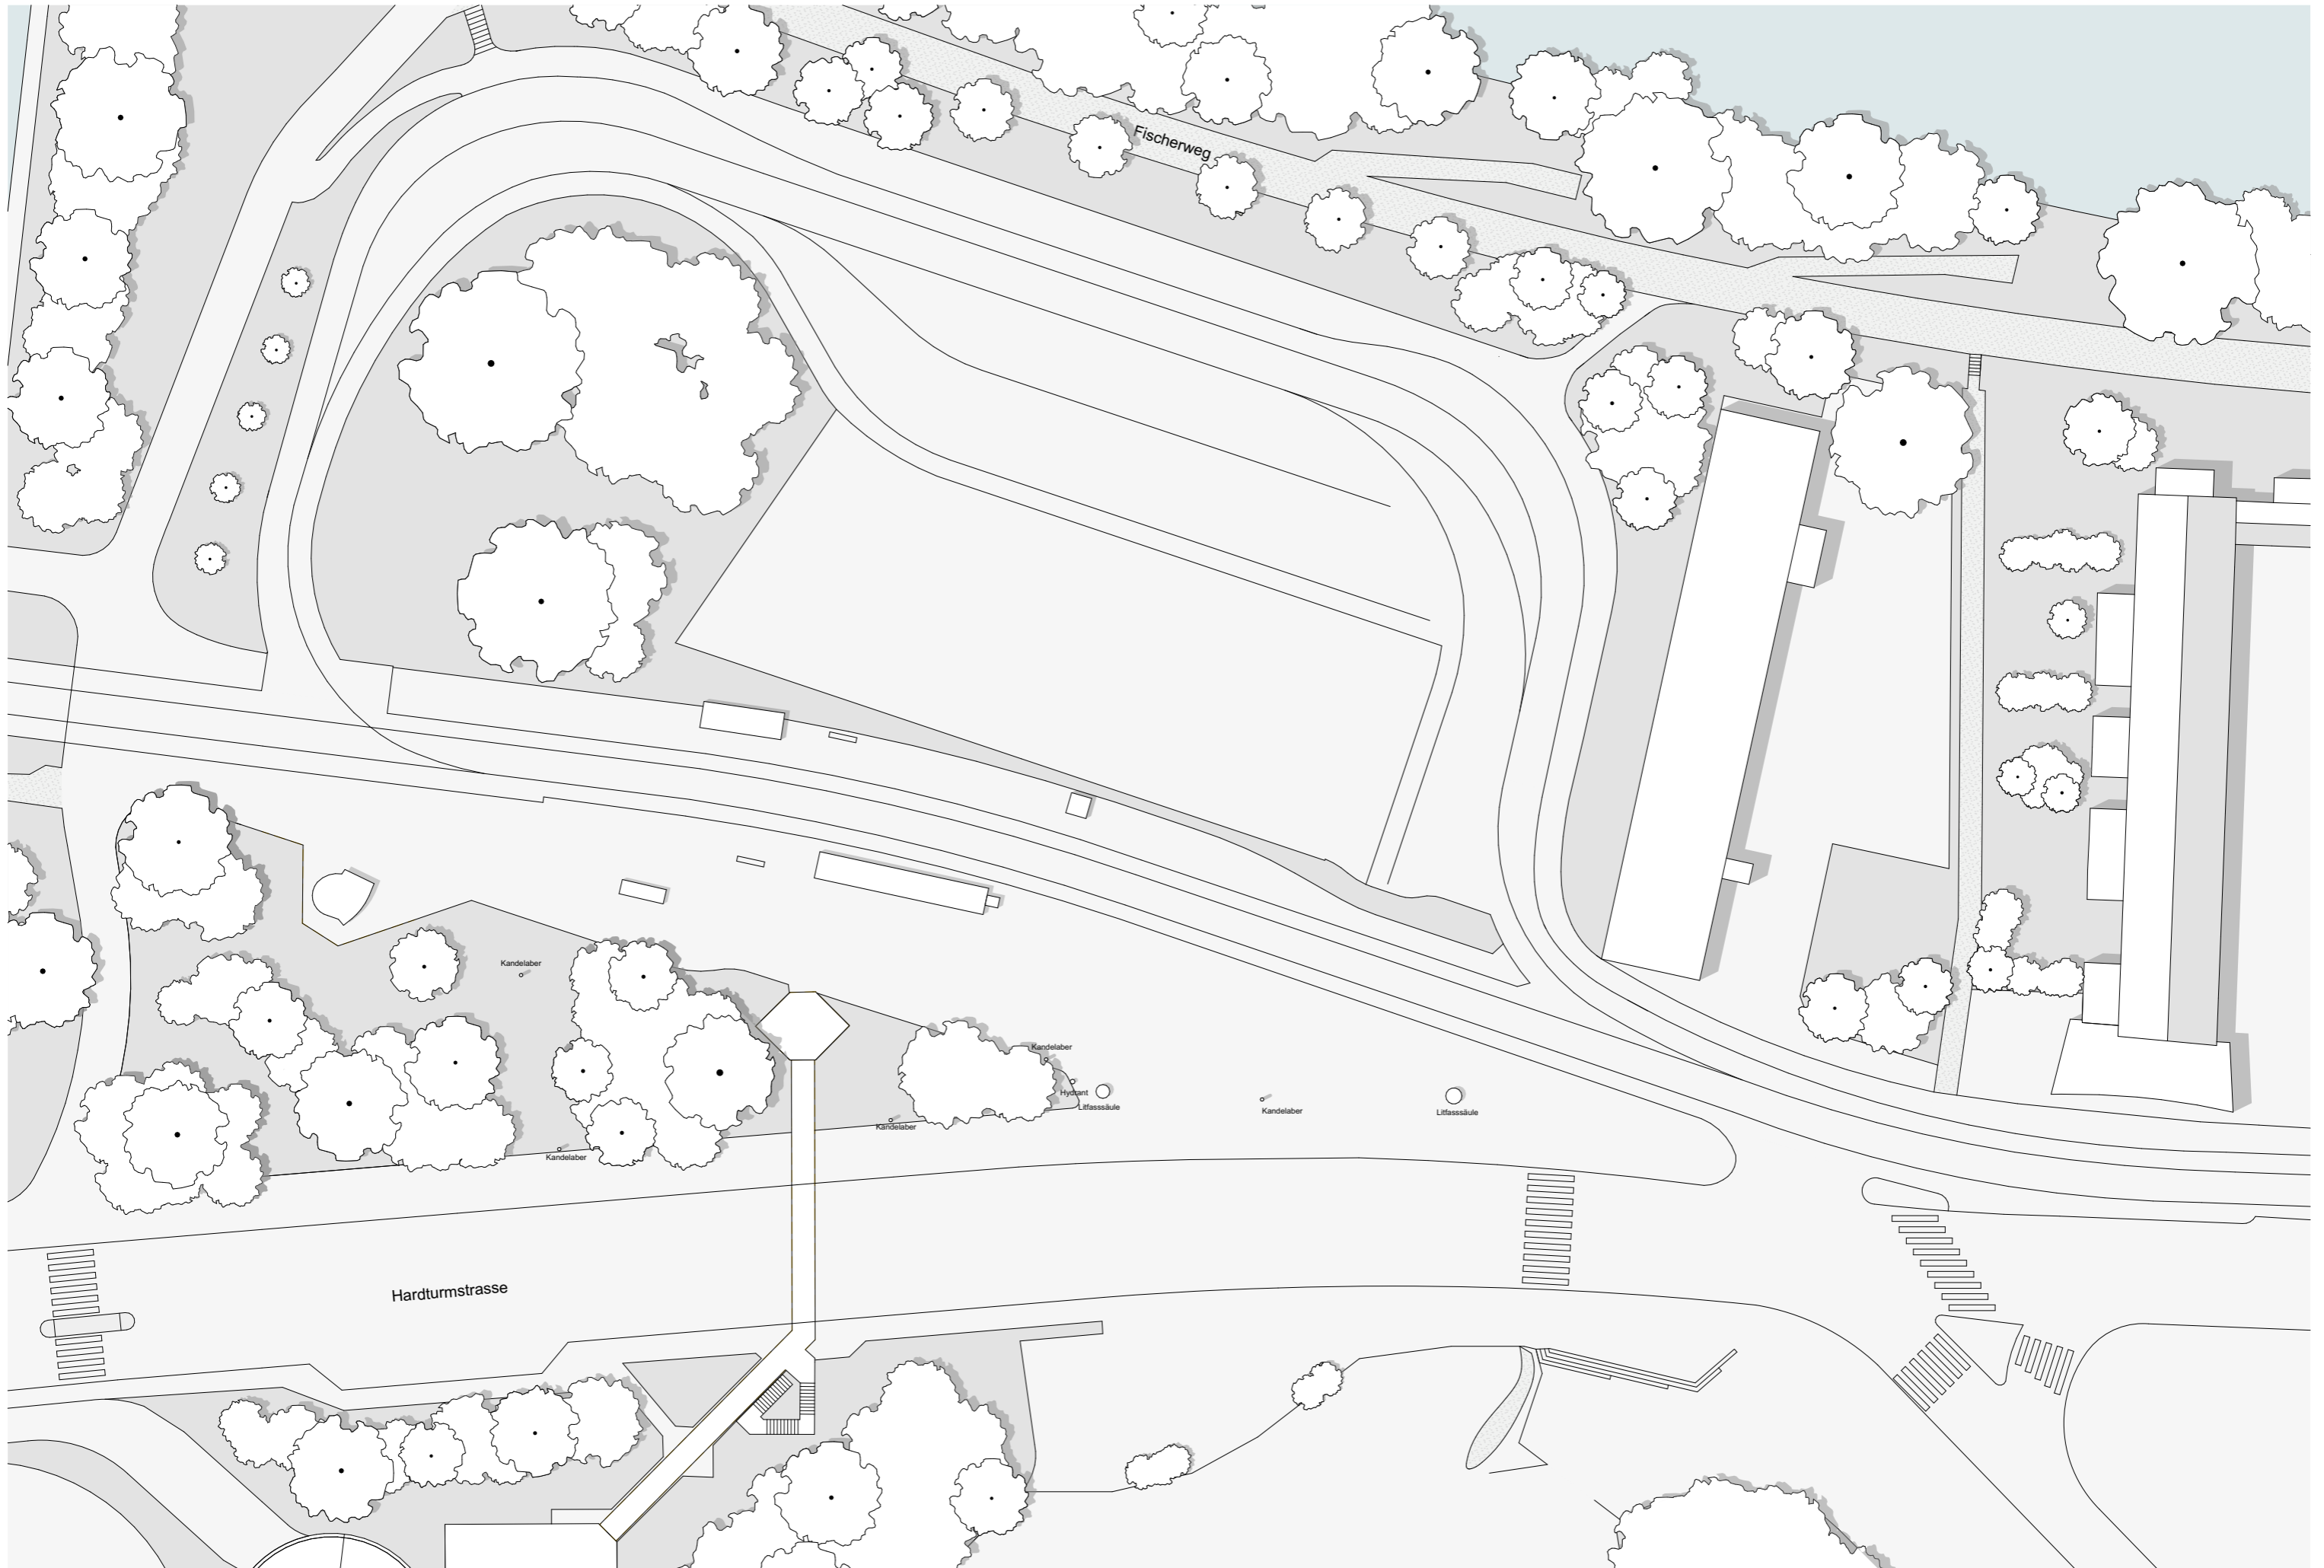

Situation vorher

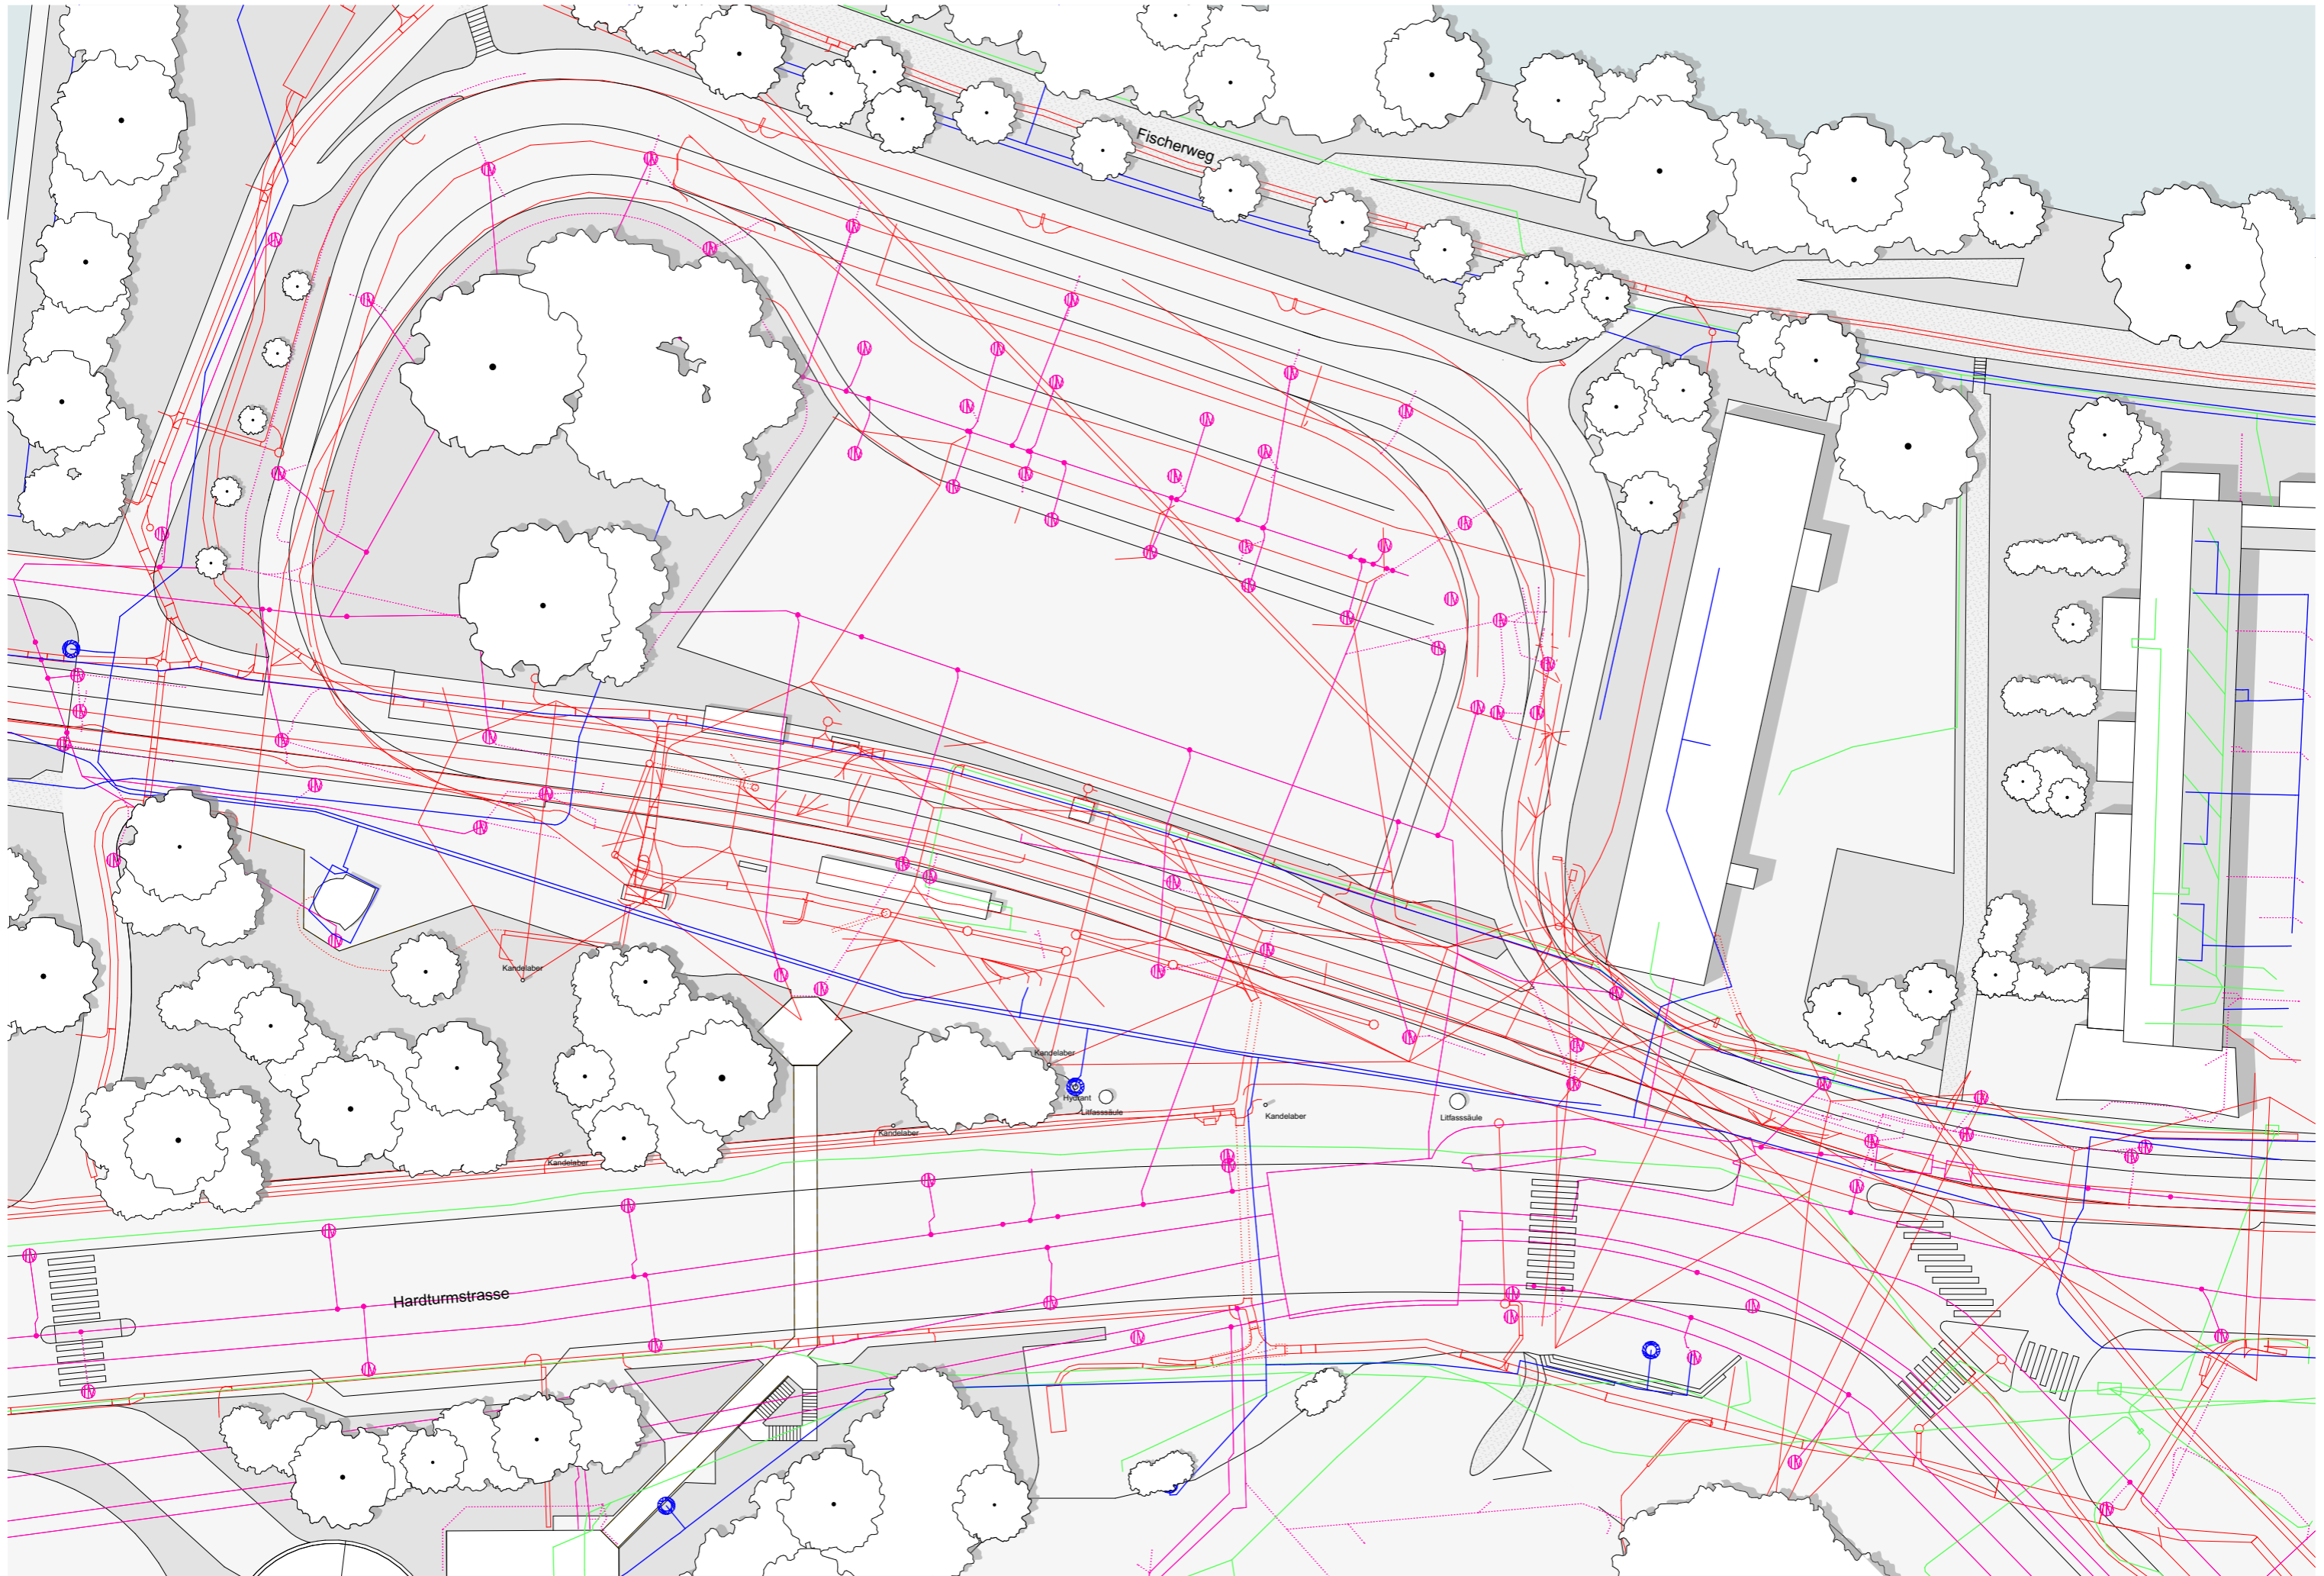

Werkleitungen

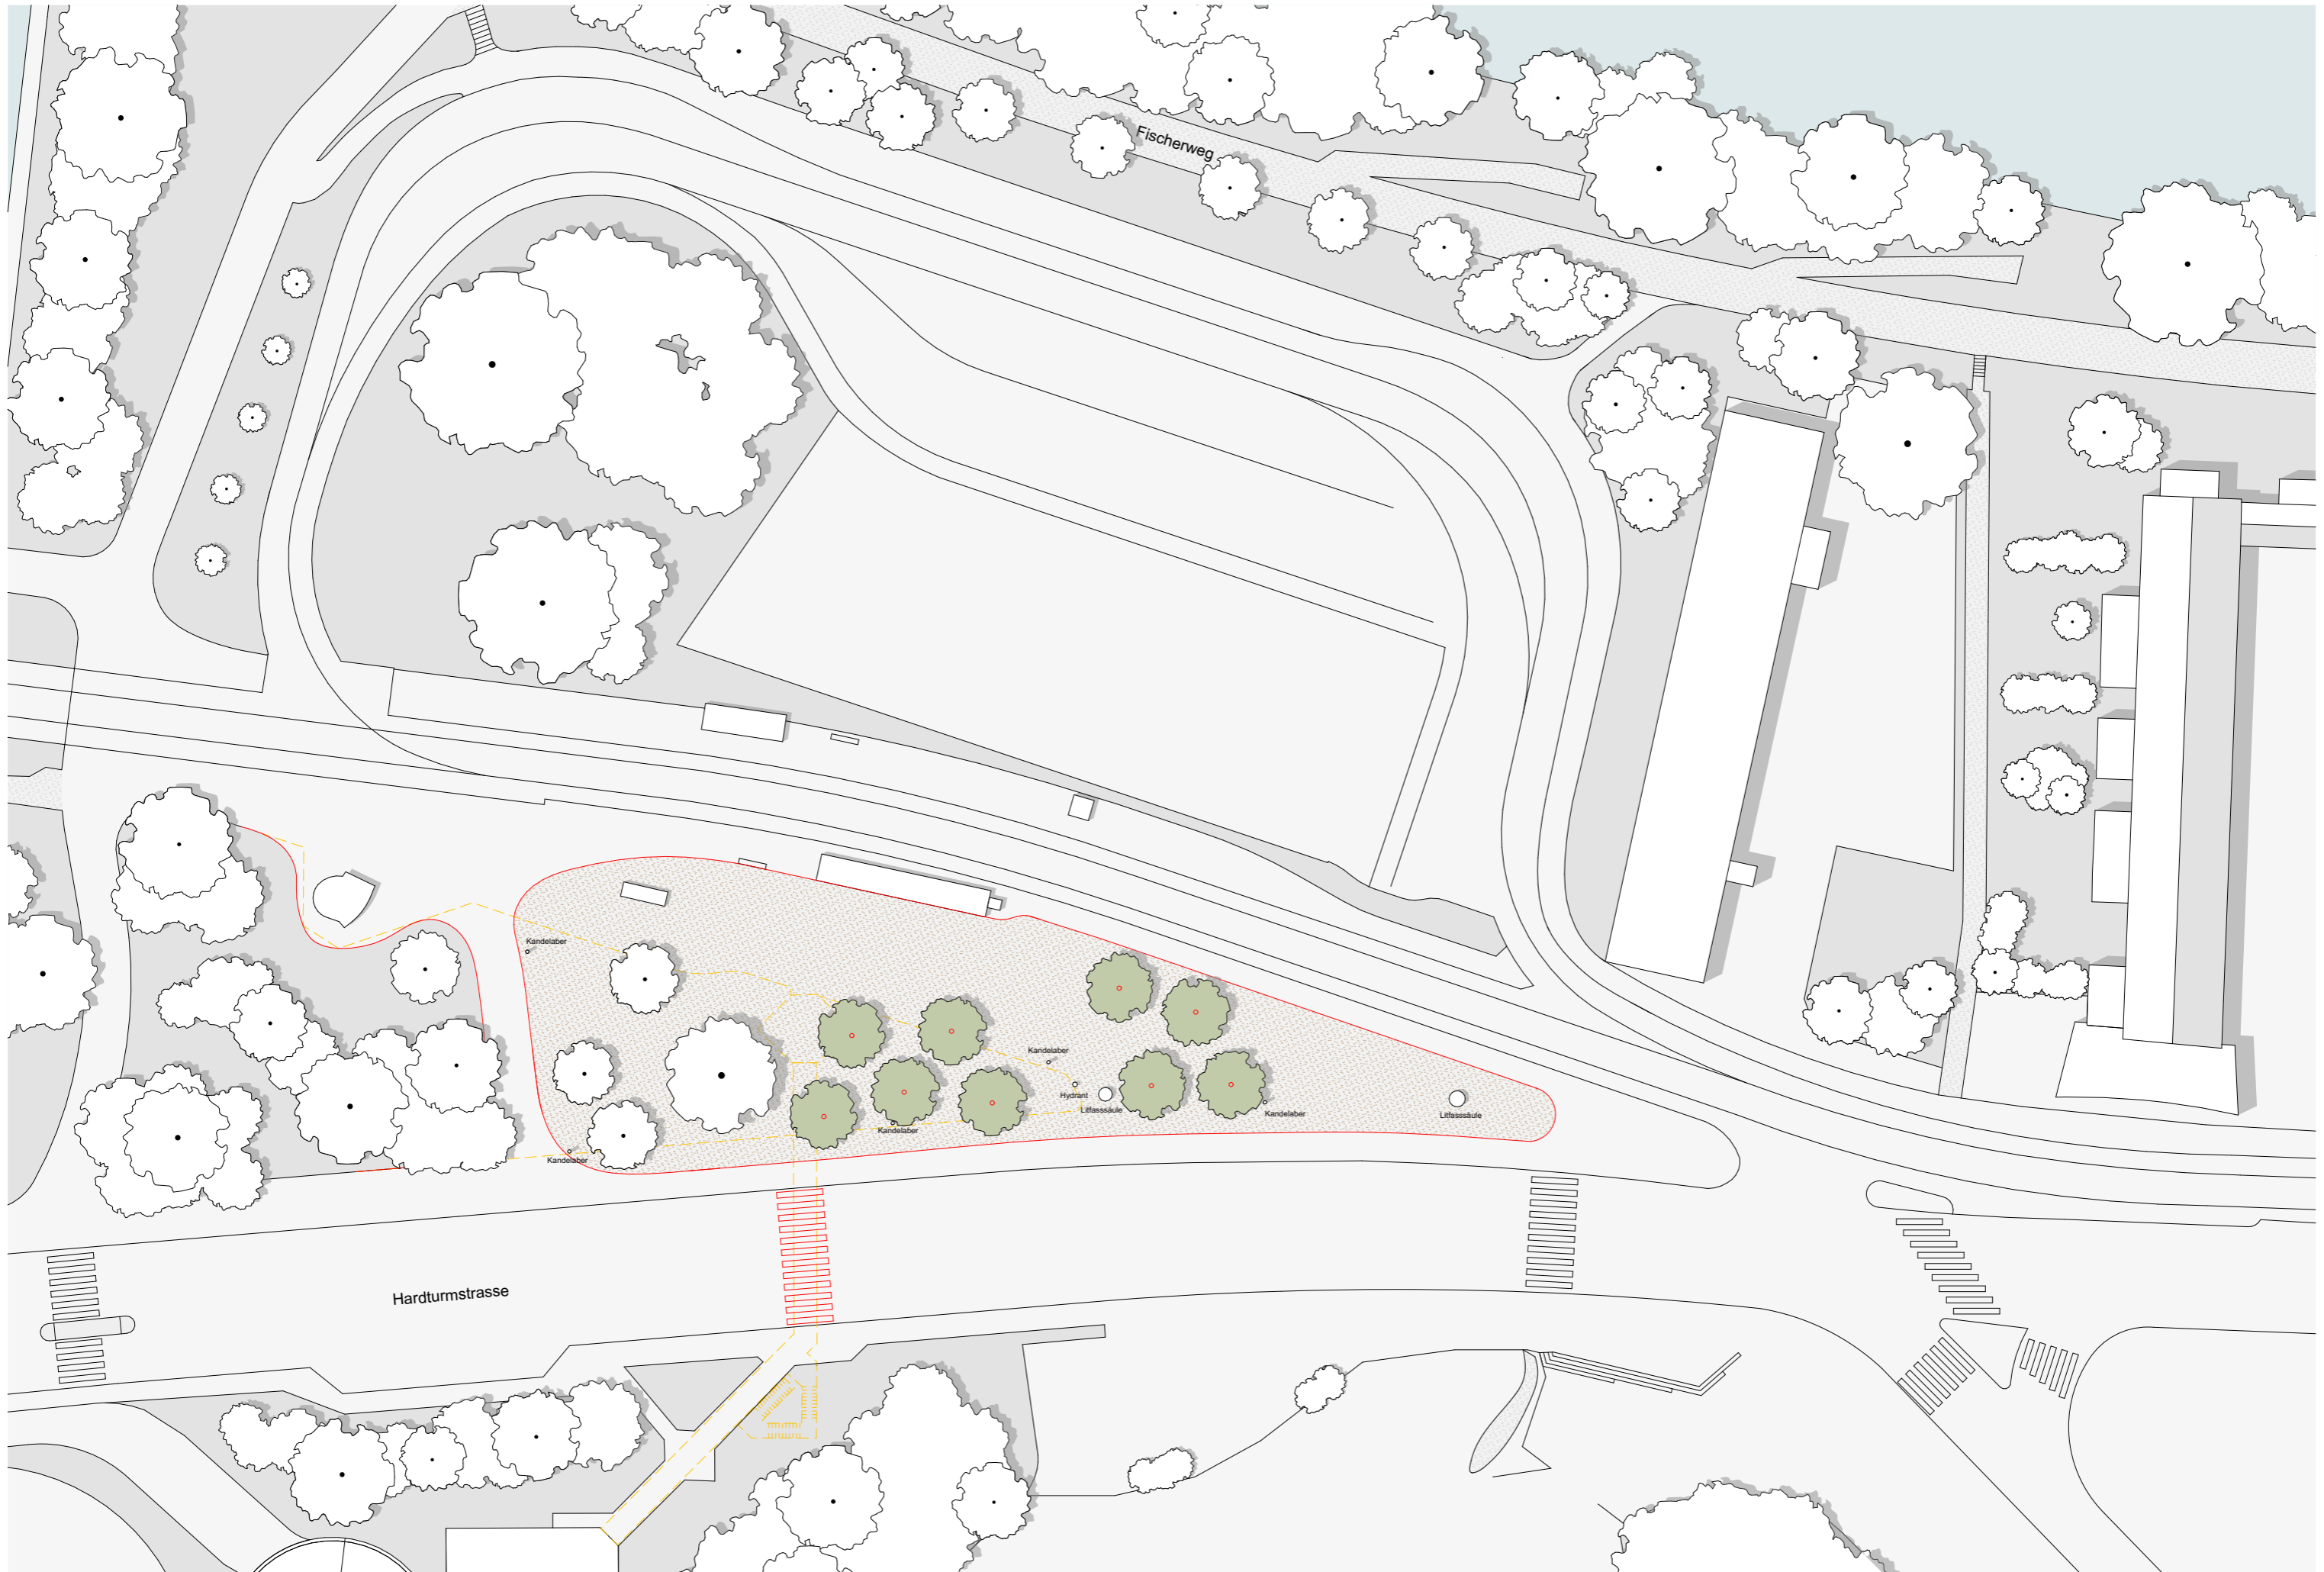

Situation nachher



